


FAÇADE SUR RUE




ÉCHELLE 1:50.

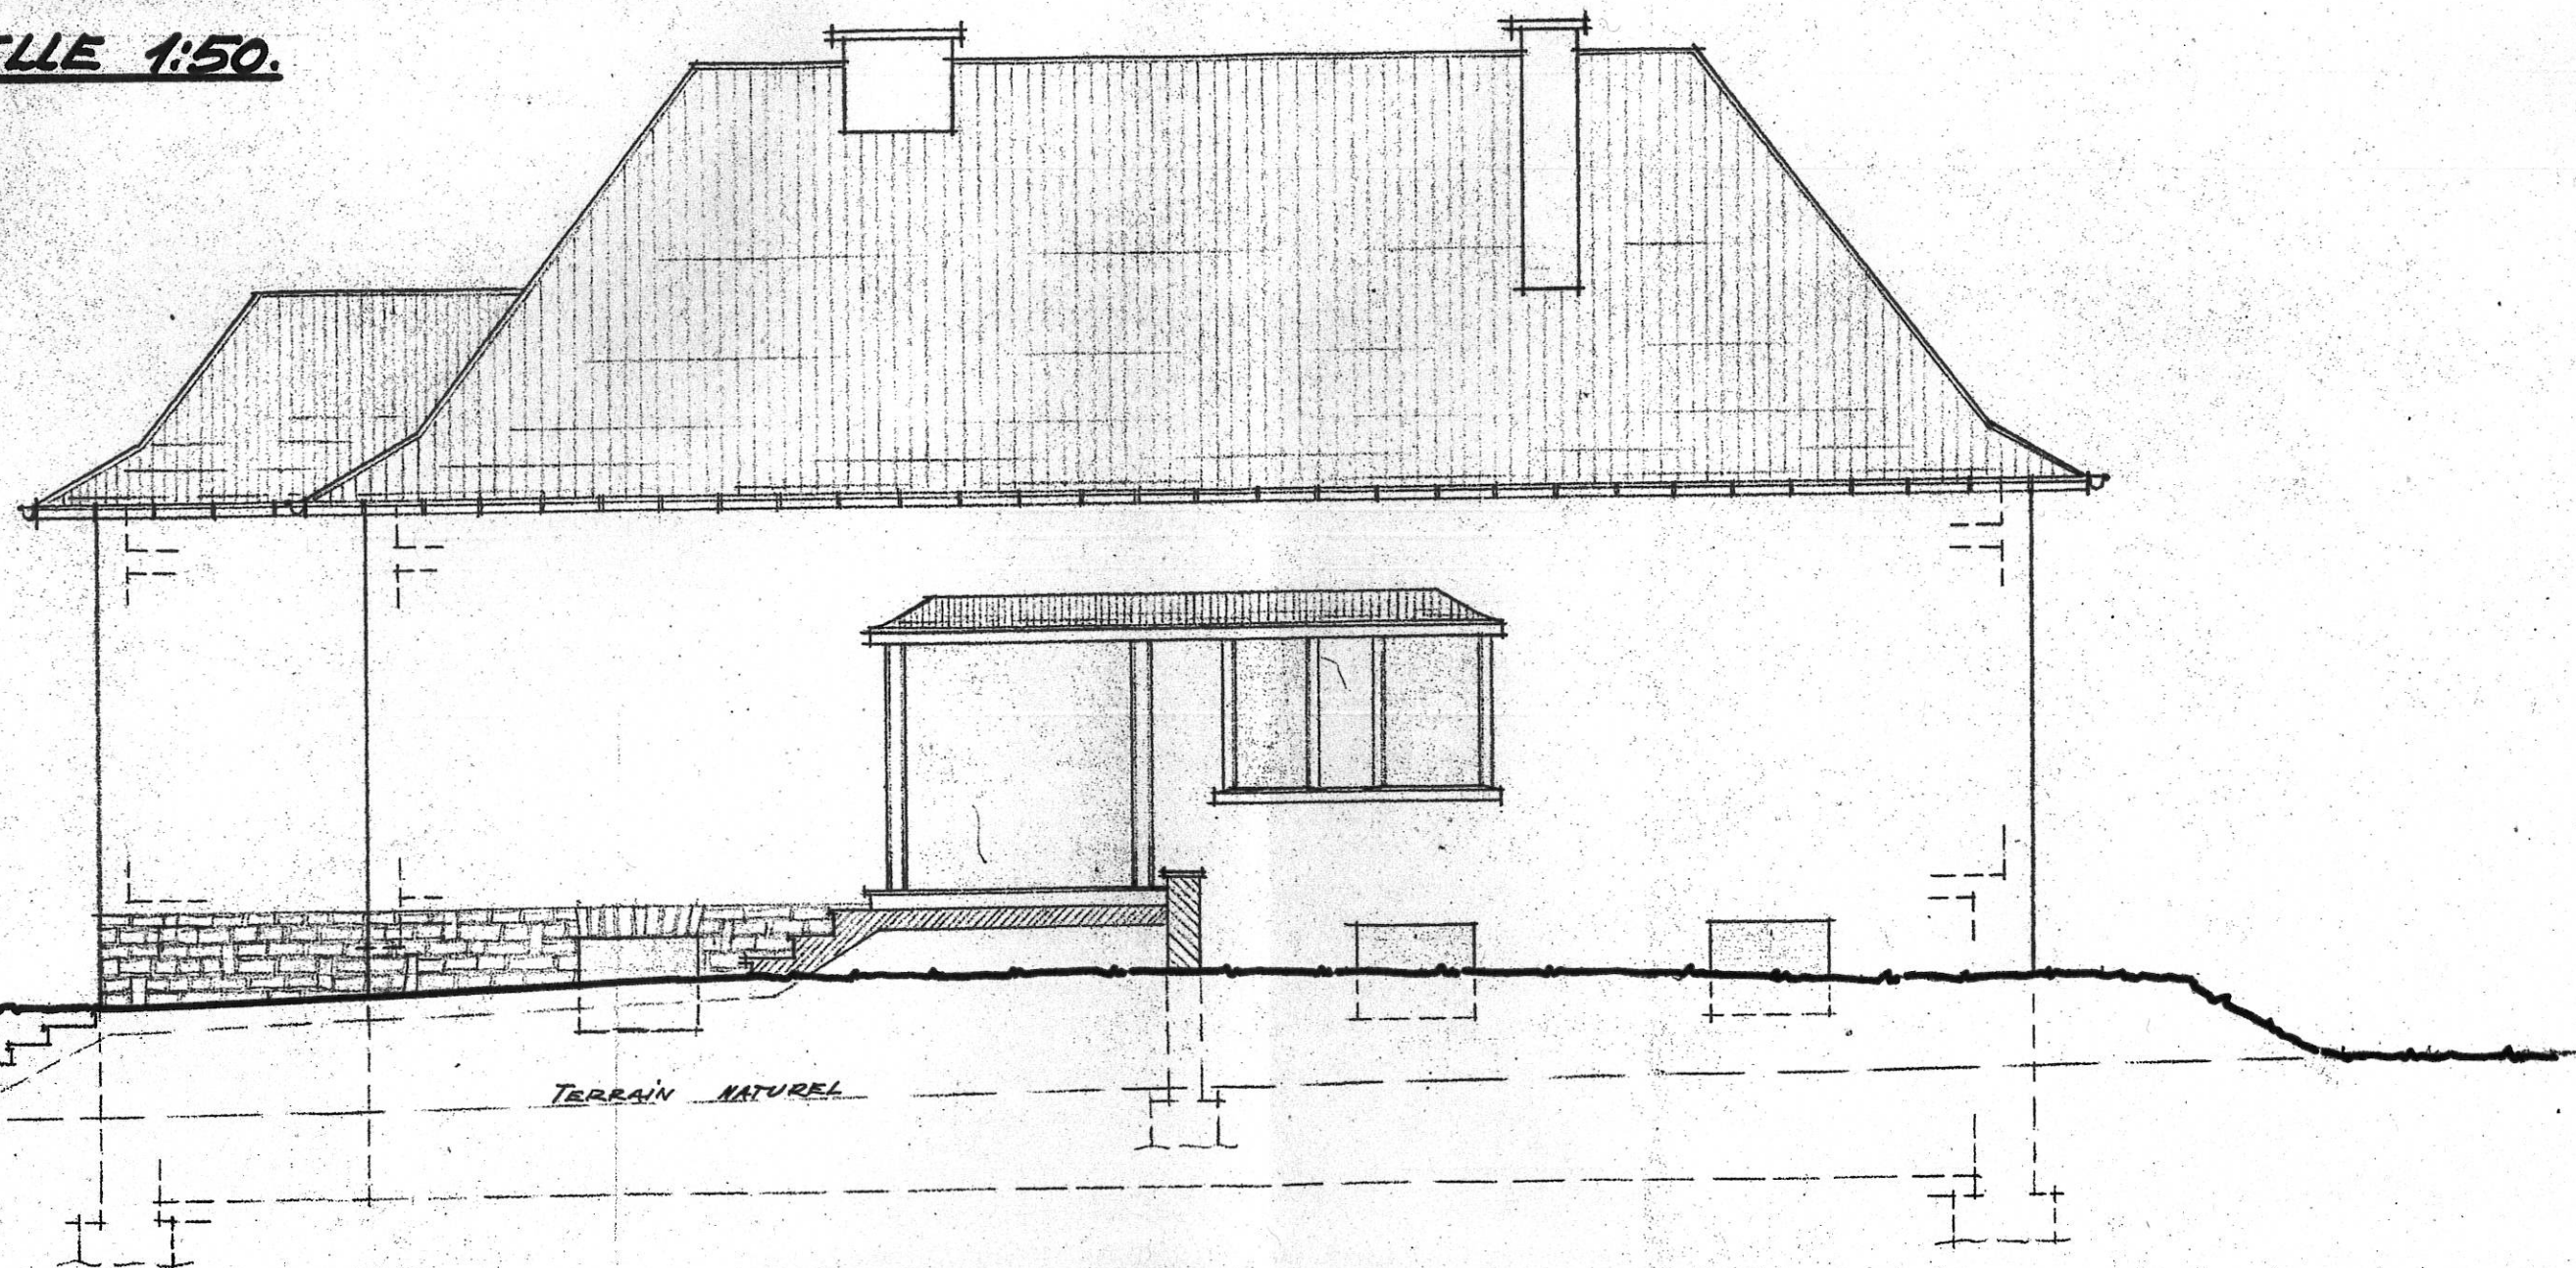

FAÇADE LATÉRALE (NORD)






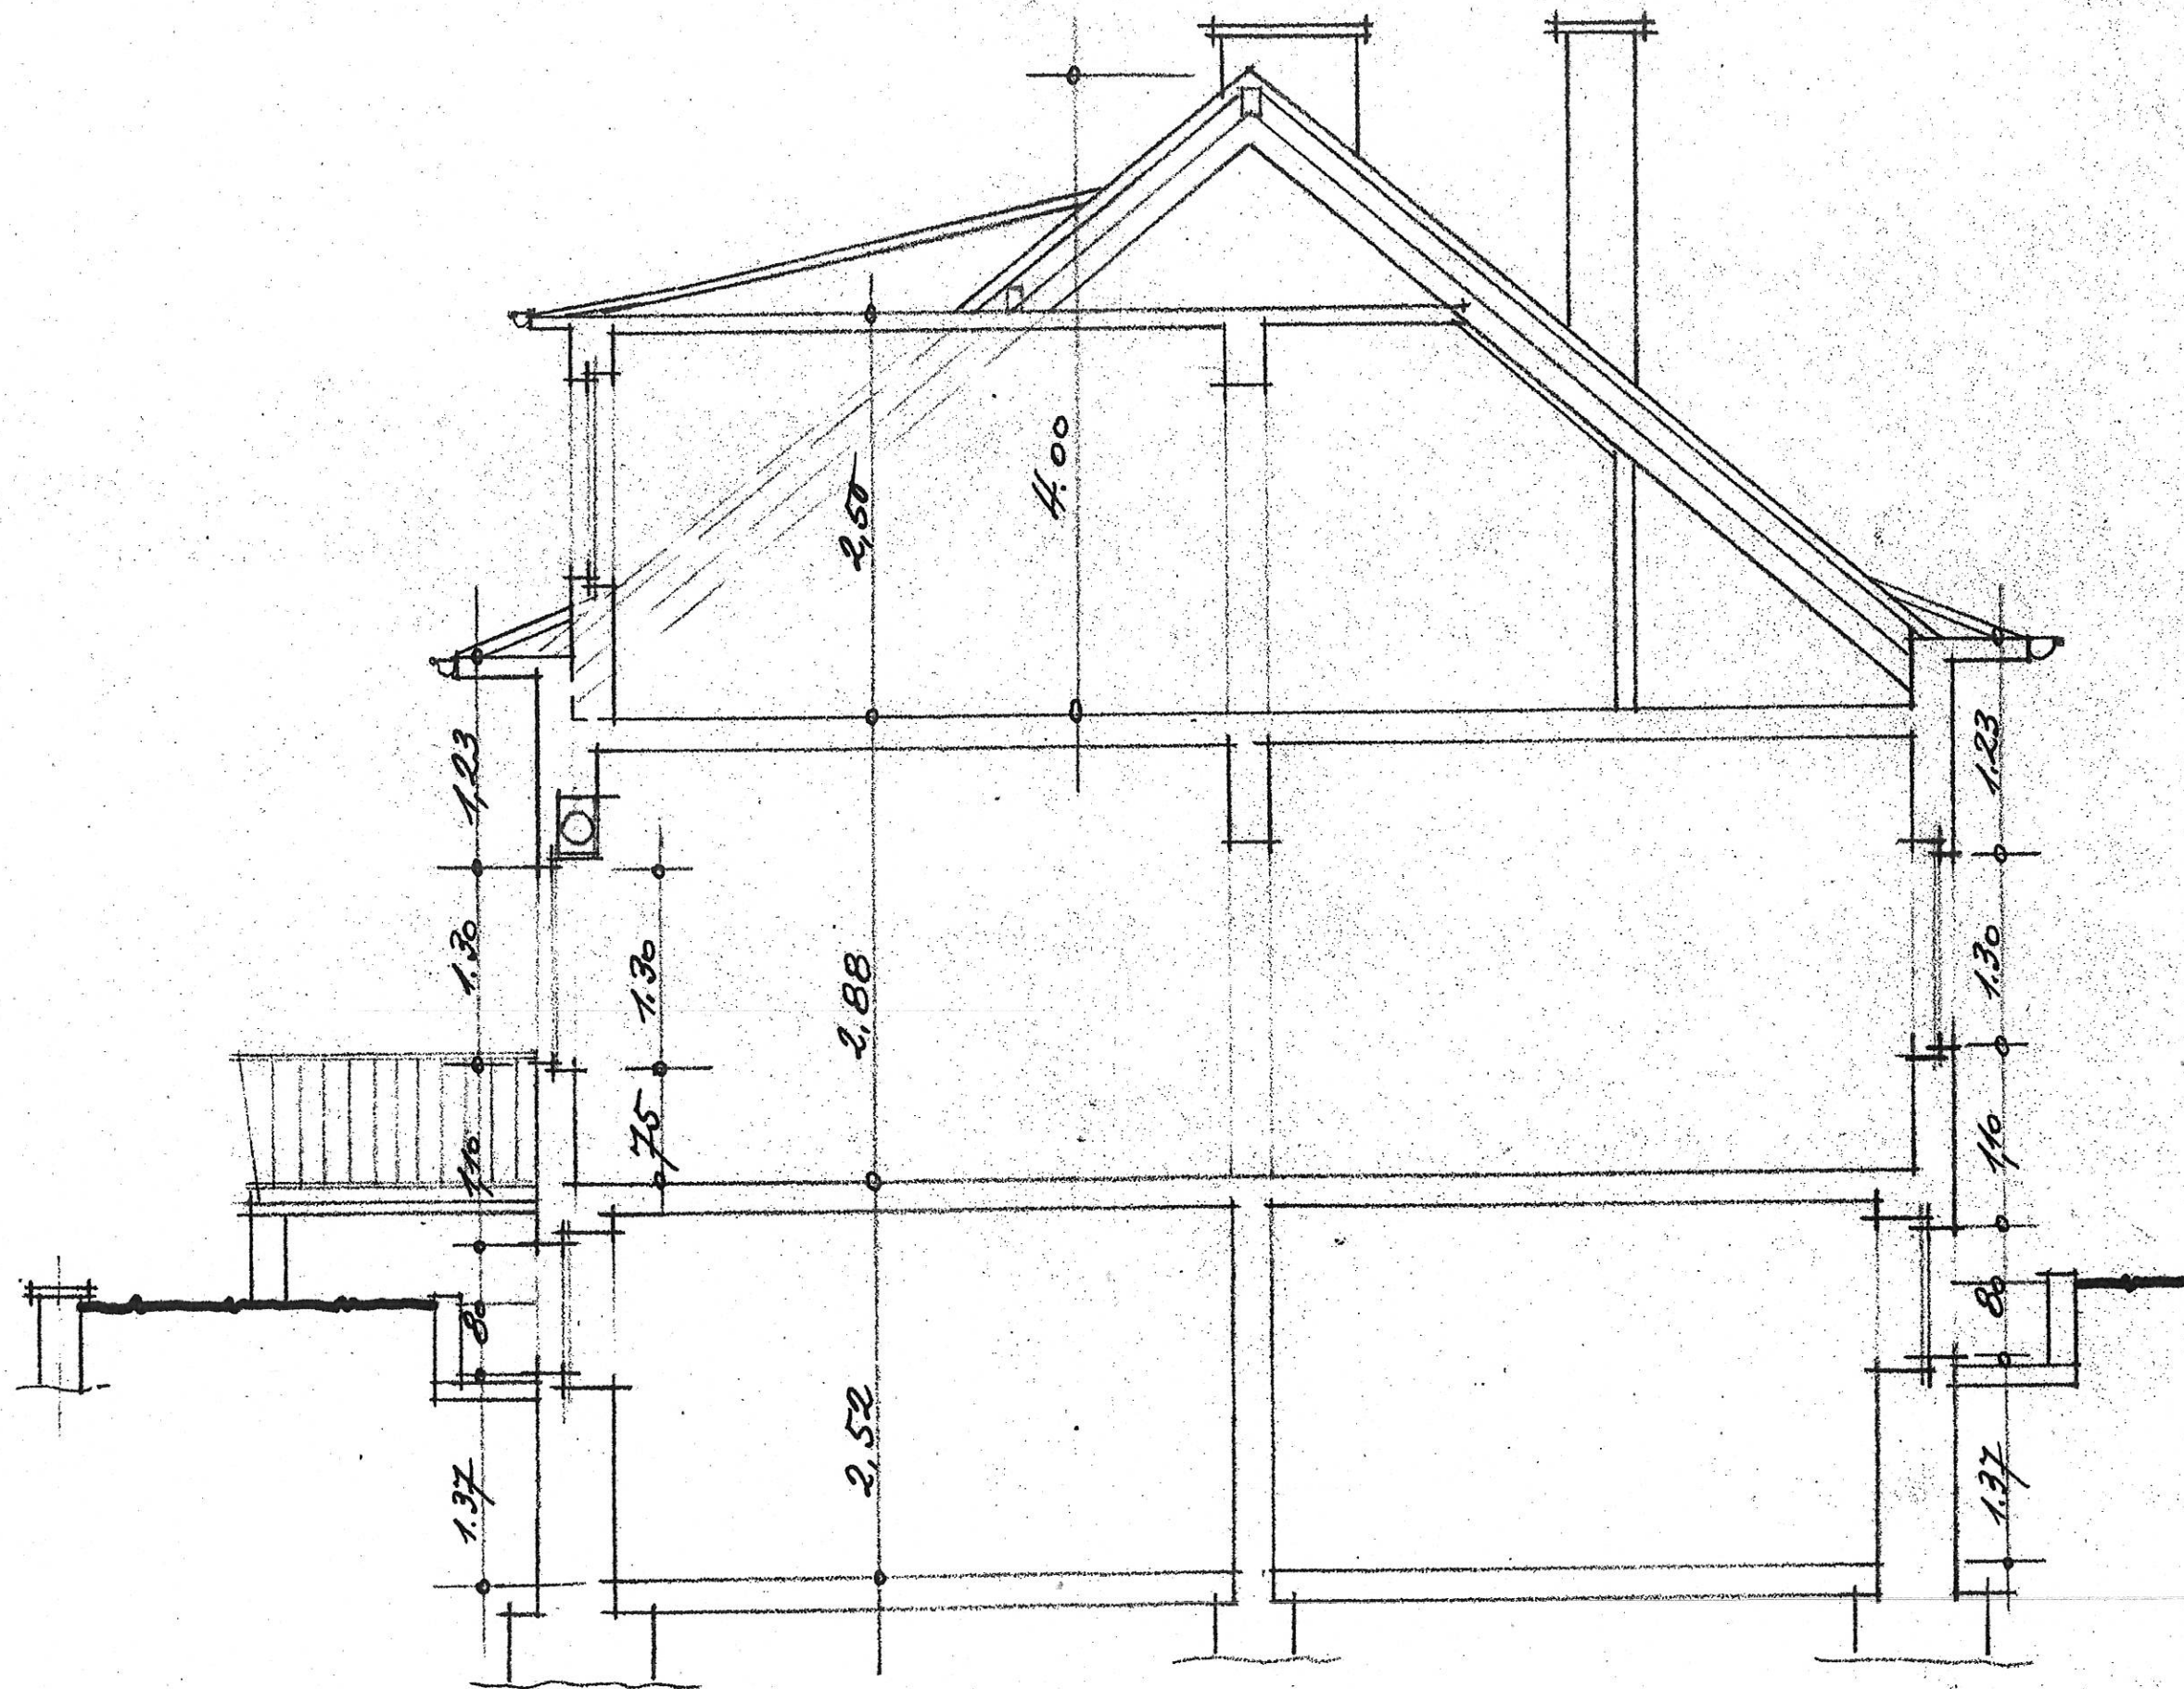


COUPE



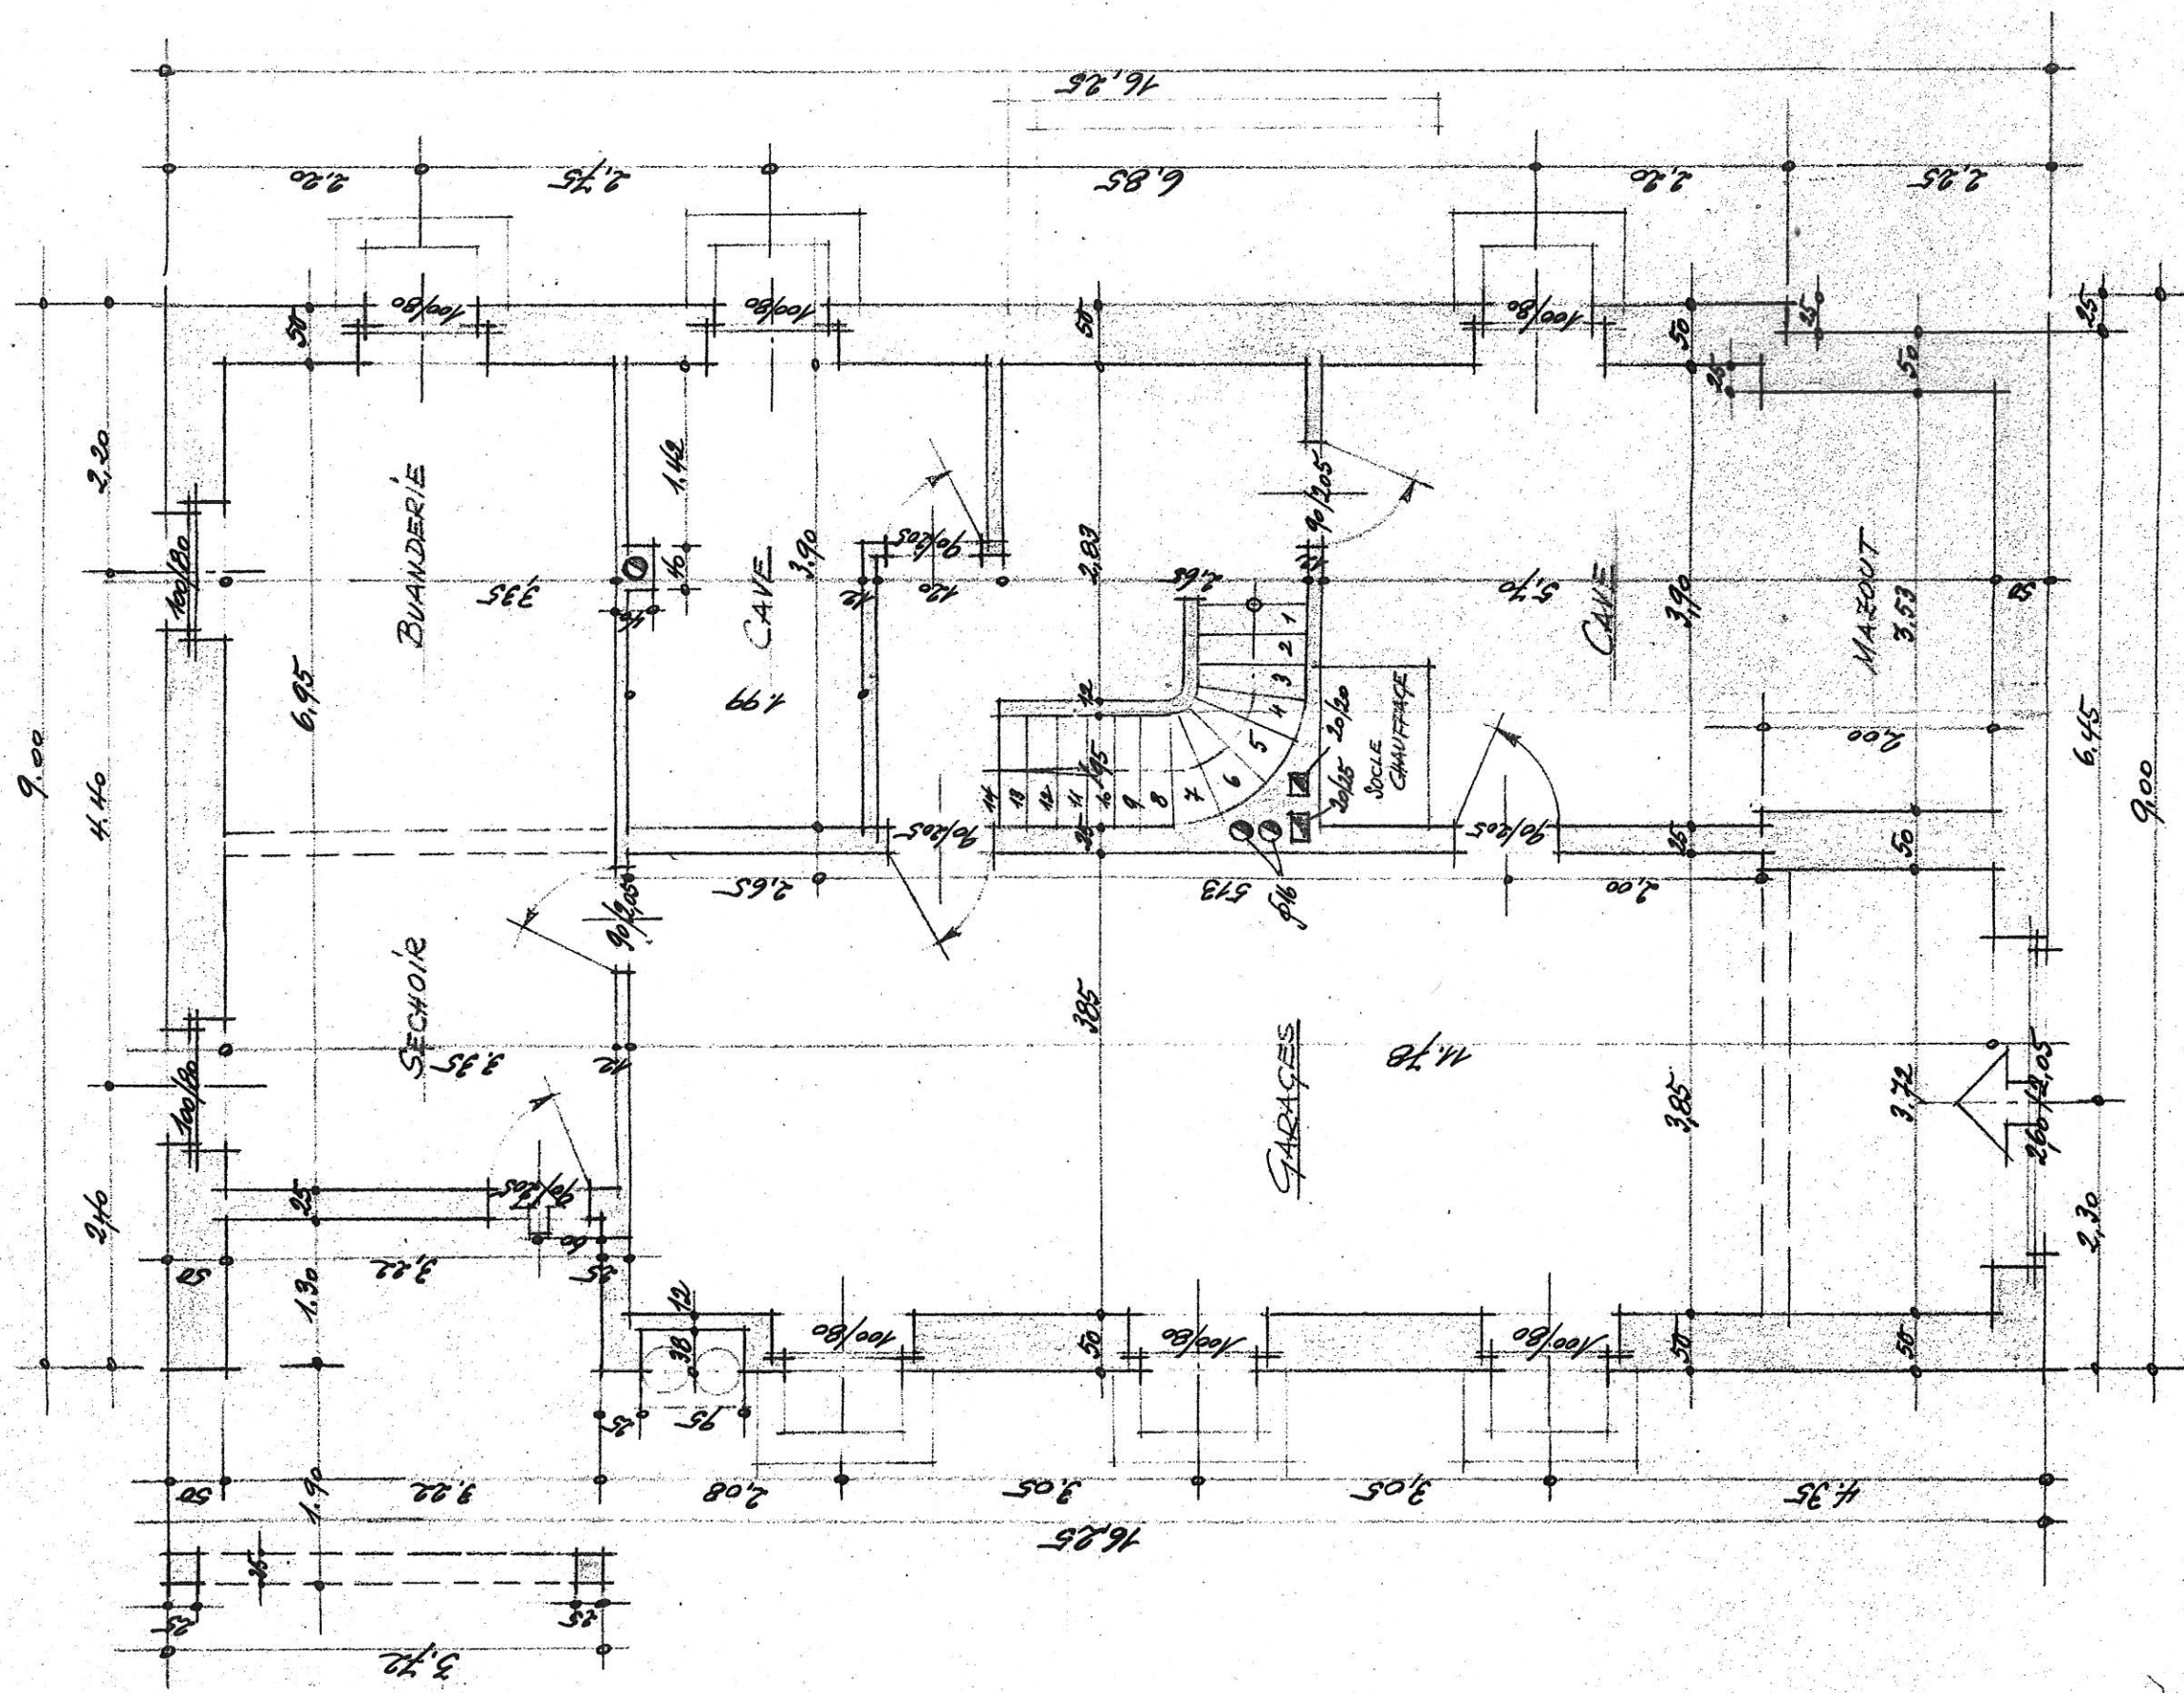

Plan des caves



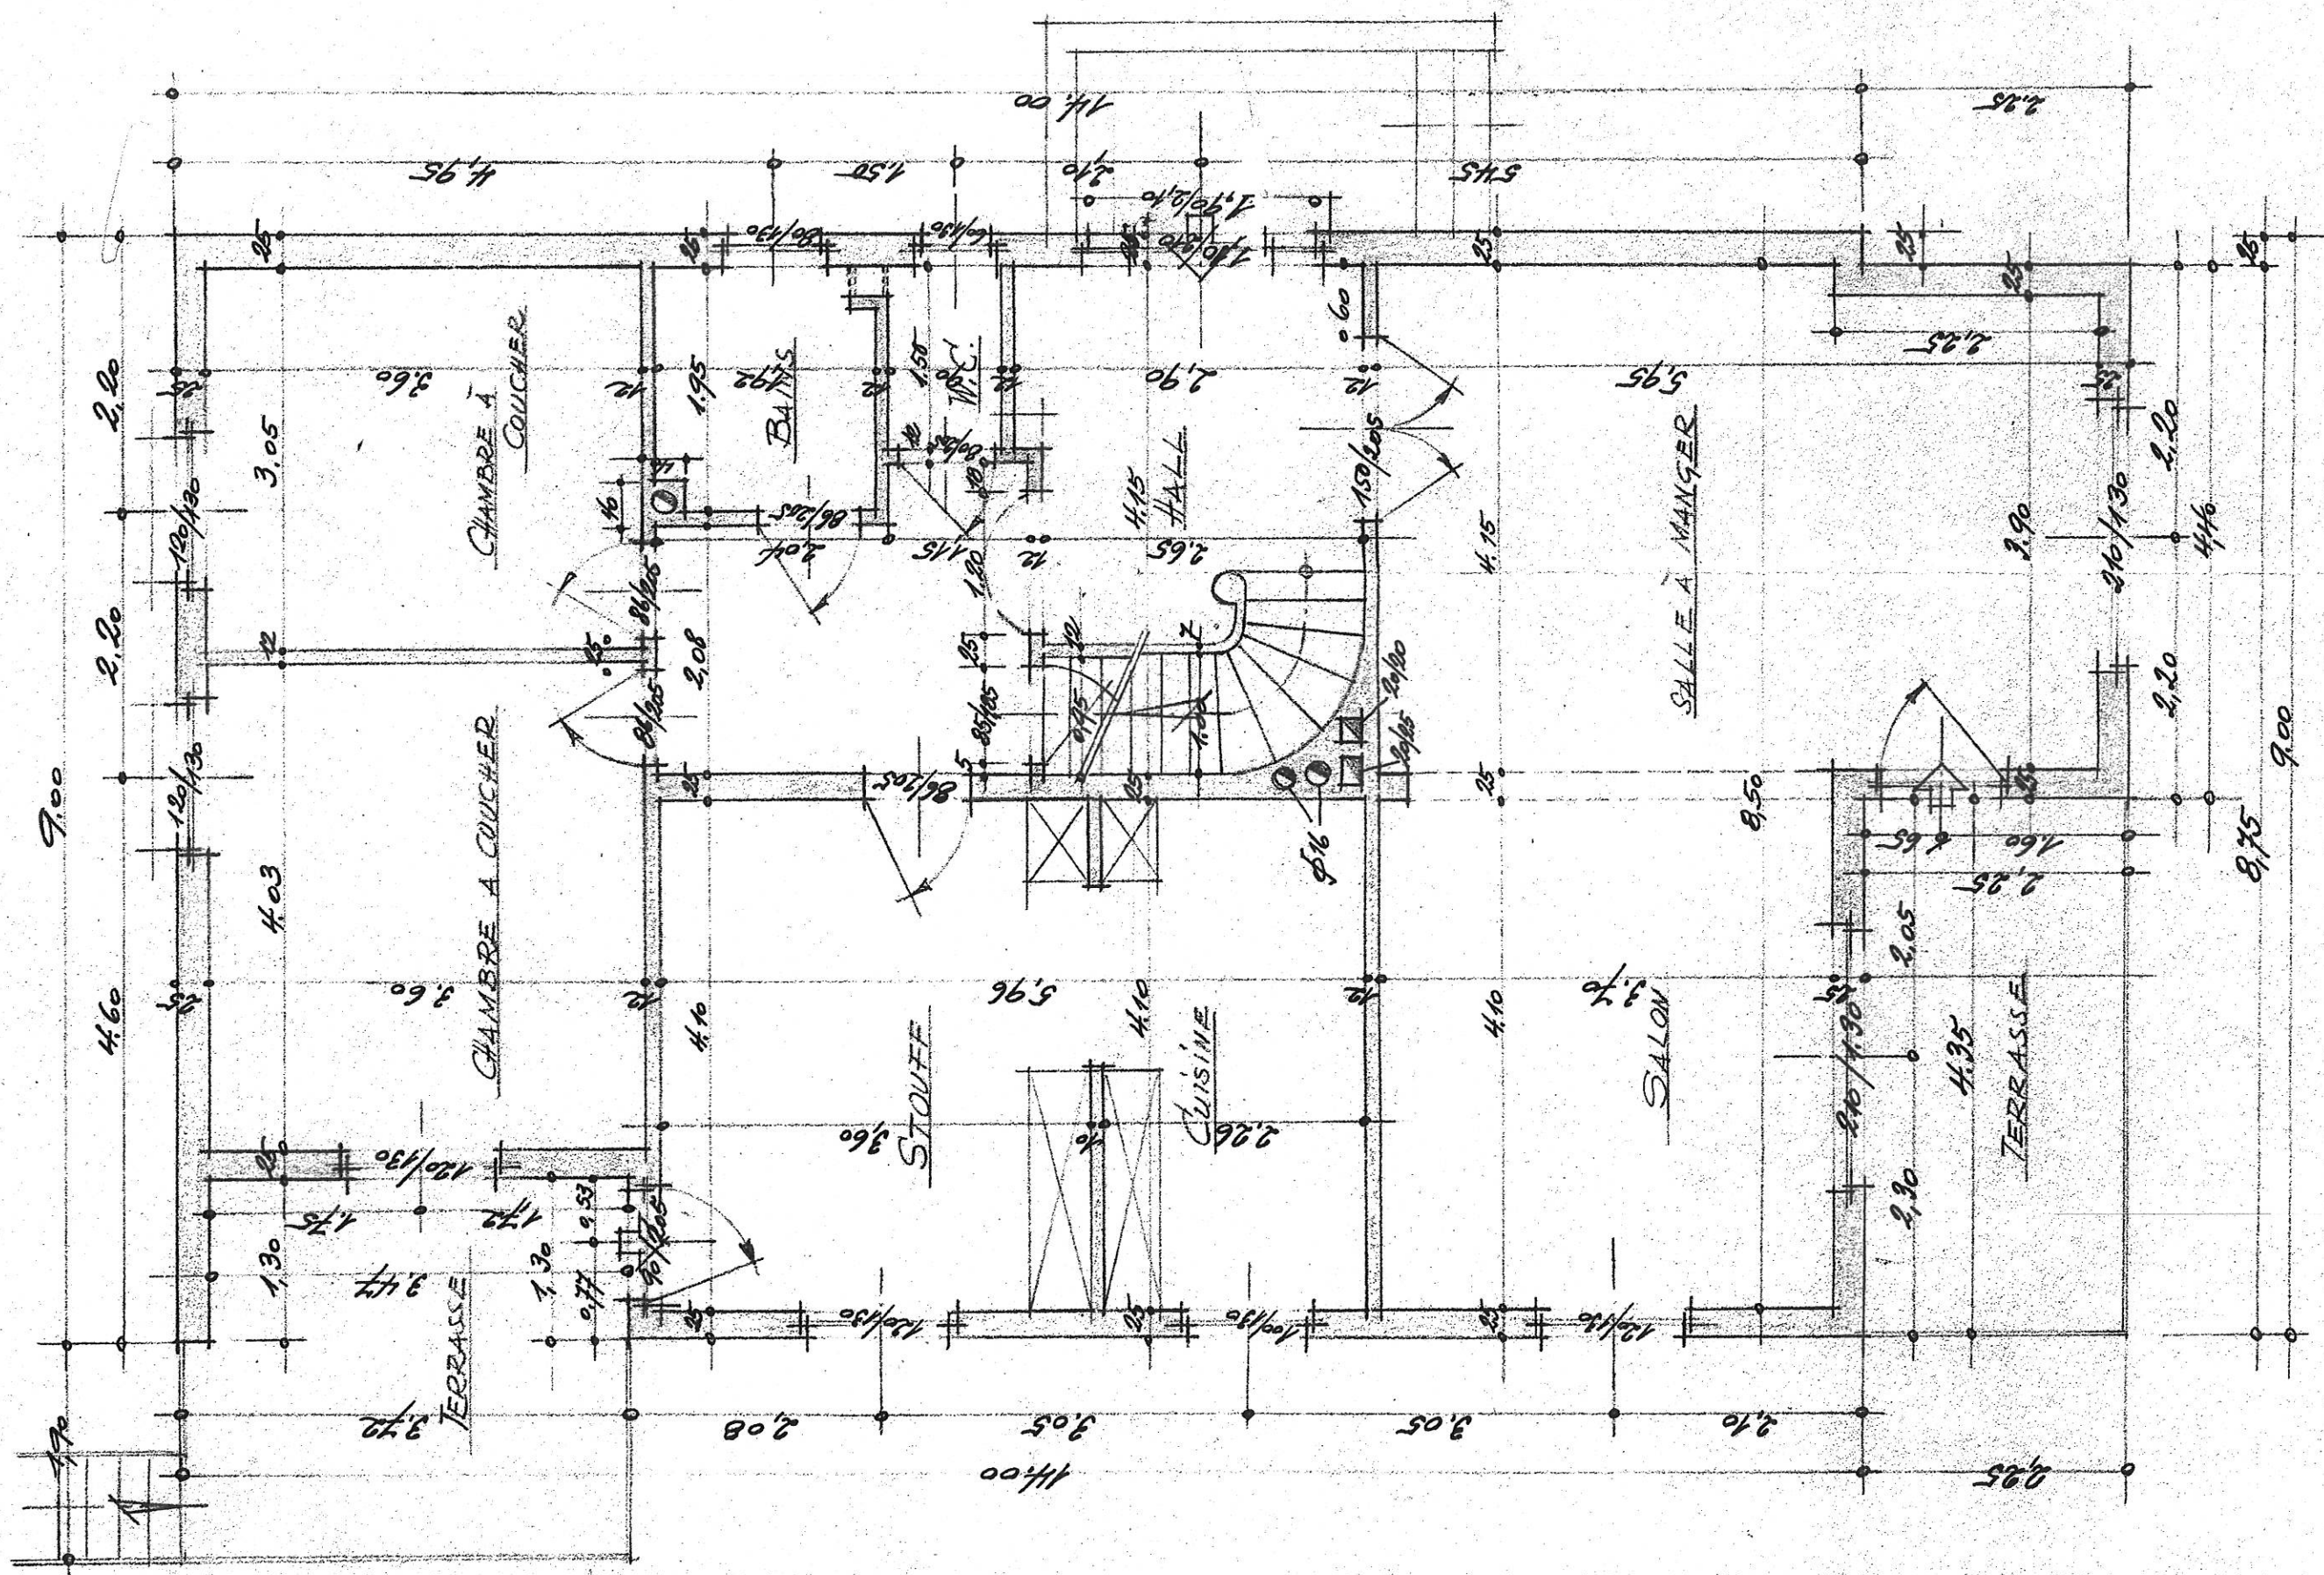

Rez-de-chaussée



