


PROJET

LOT A RUE DE KLEINBETTINGEN

A STEINFORT

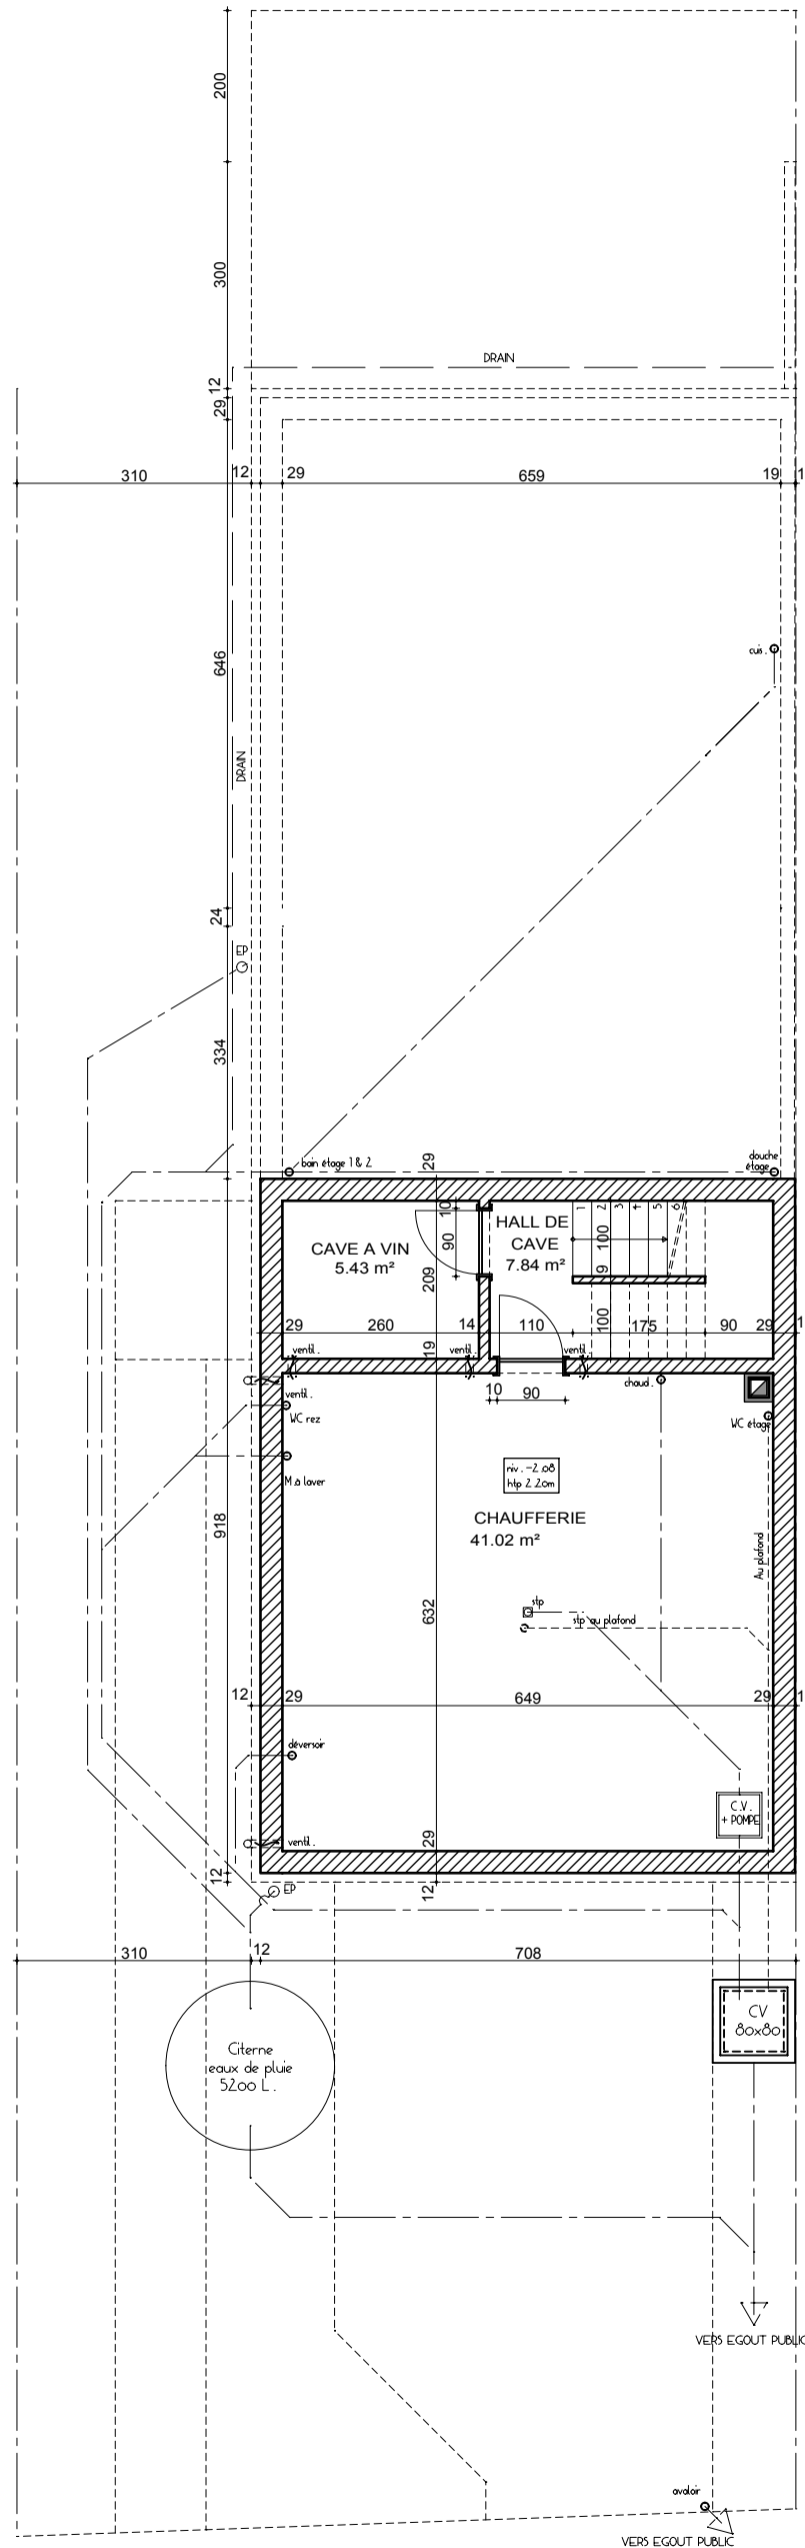


MAISON A

MODIFIE 26.04.2011
 MODIFIE 20.01.2011
 MODIFIE 13.12.2010
 MODIFIE 18.11.2010
 MODIFIE 19.10.2010

SOUS-SOL

éch. 1:100
 date: 11.10.2010
 dessin: TD

PROJET LOT A RUE DE KLEINBETTINGEN A STEINFORT

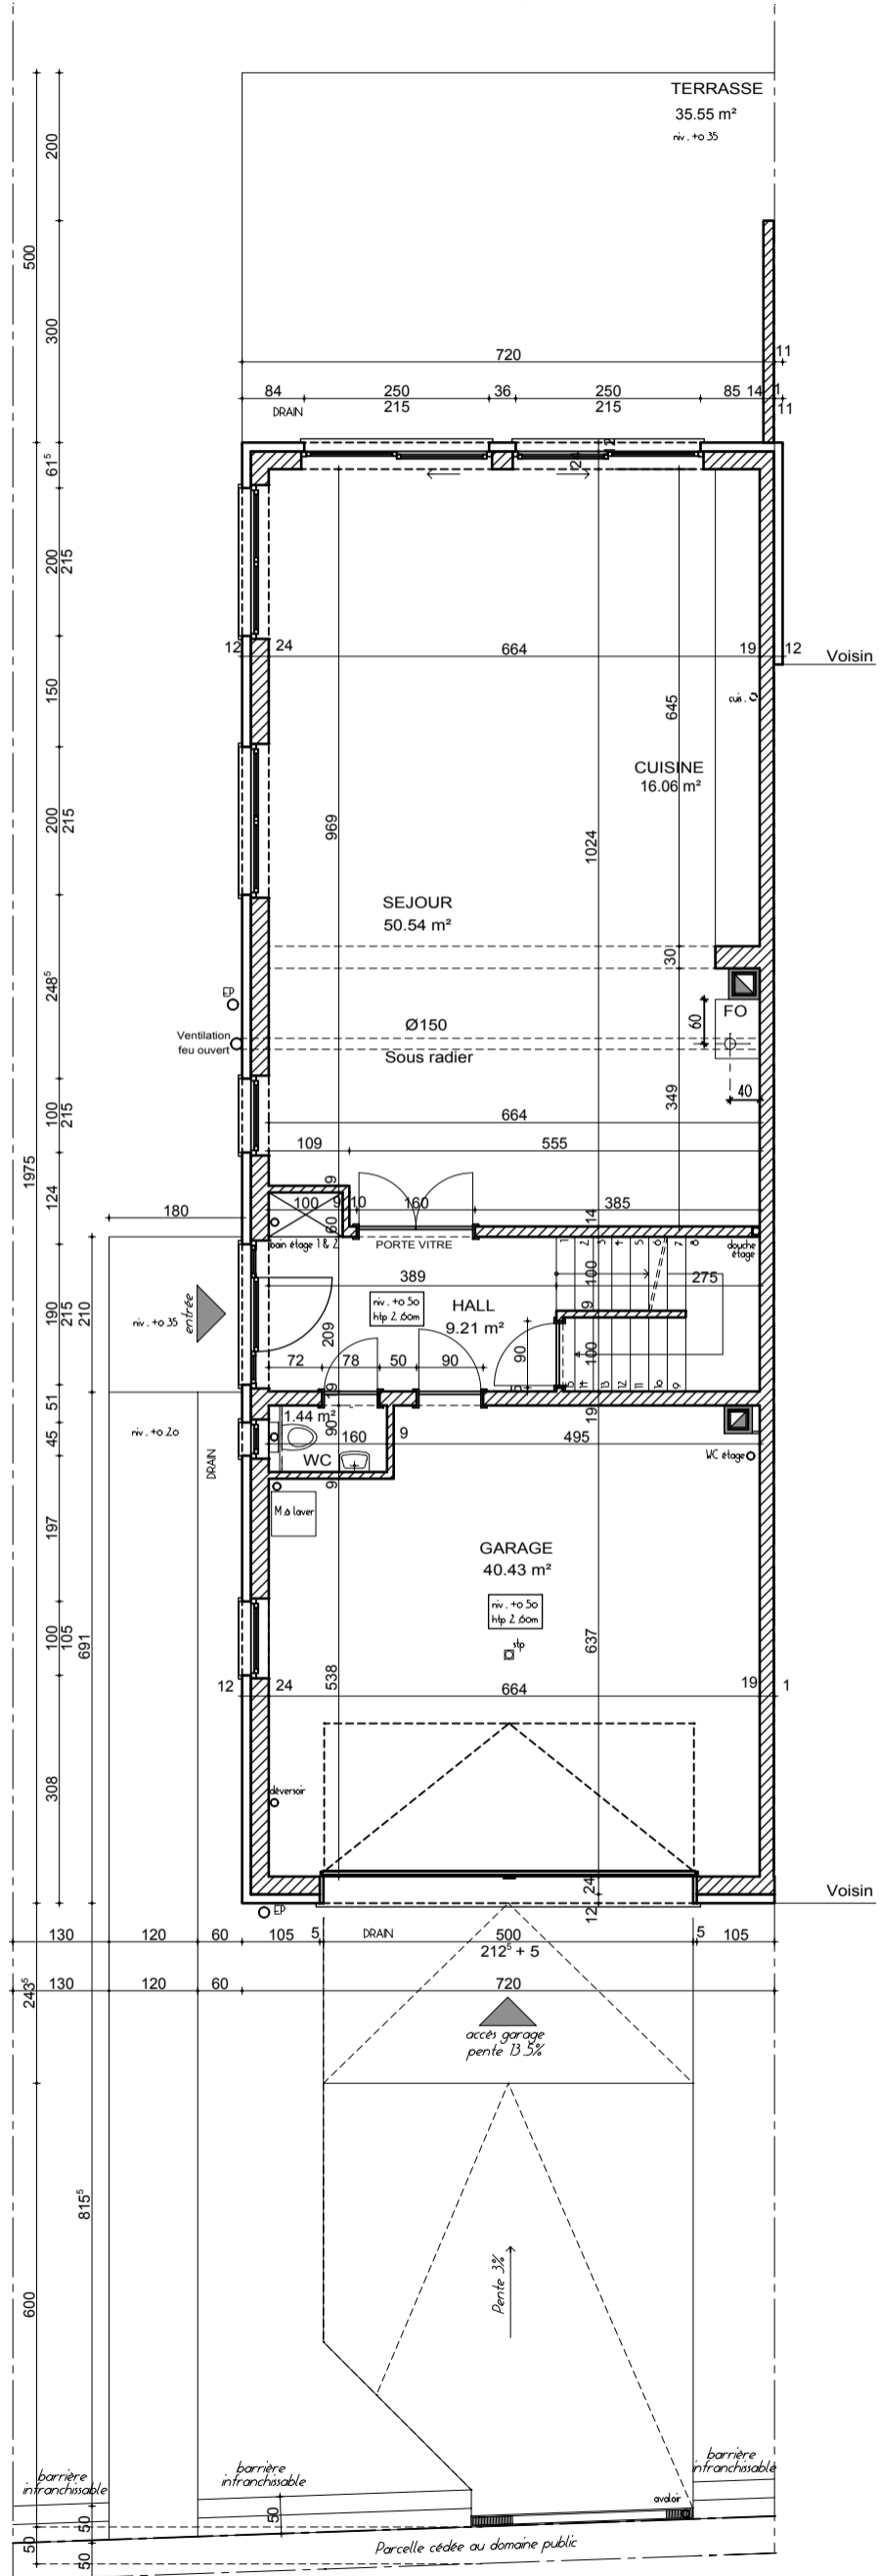

MAISON A

MODIFIE 26.04.2011
MODIFIE 20.01.2011
MODIFIE 13.12.2010
MODIFIE 18.11.2010
MODIFIE 11.11.2010

MODIFIE 19.10.2010


REZ-DE-CHAUSSEE

éch. 1:100
date: 11.10.2010
dessin: TD

PROJET

LOT A RUE DE KLEINBETTINGEN

A STEINFORT

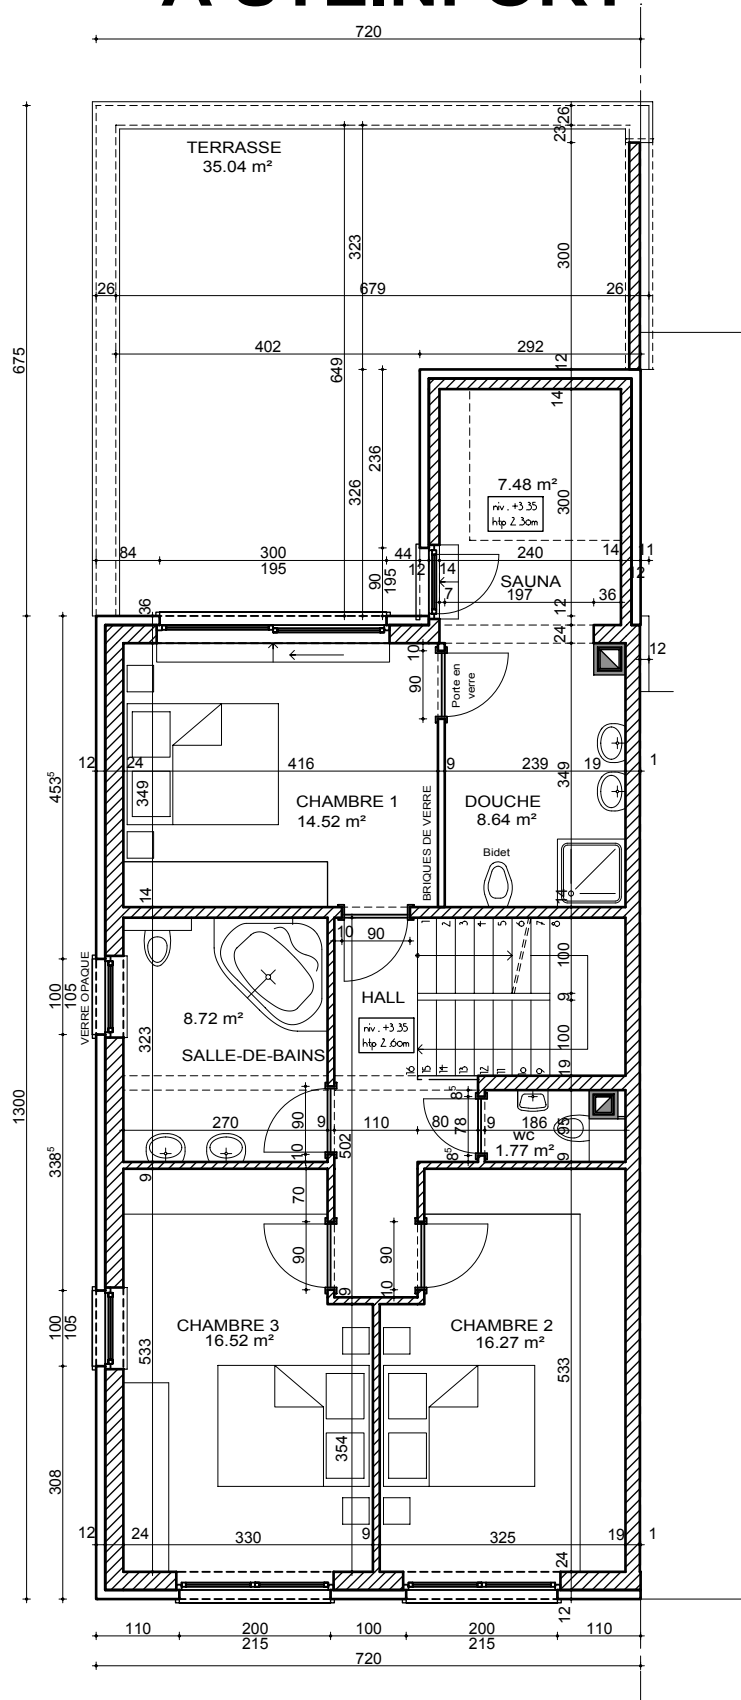

MODIFIE 26.04.2011
 MODIFIE 20.01.2011
 MODIFIE 13.12.2010
 MODIFIE 18.11.2010
 MODIFIE 11.11.2010
 MODIFIE 19.10.2010

MAISON A


ETAGE

éch. 1:100
 date: 11.10.2010
 dessin: TD

PROJET

LOT A RUE DE KLEINBETTINGEN

A STEINFORT

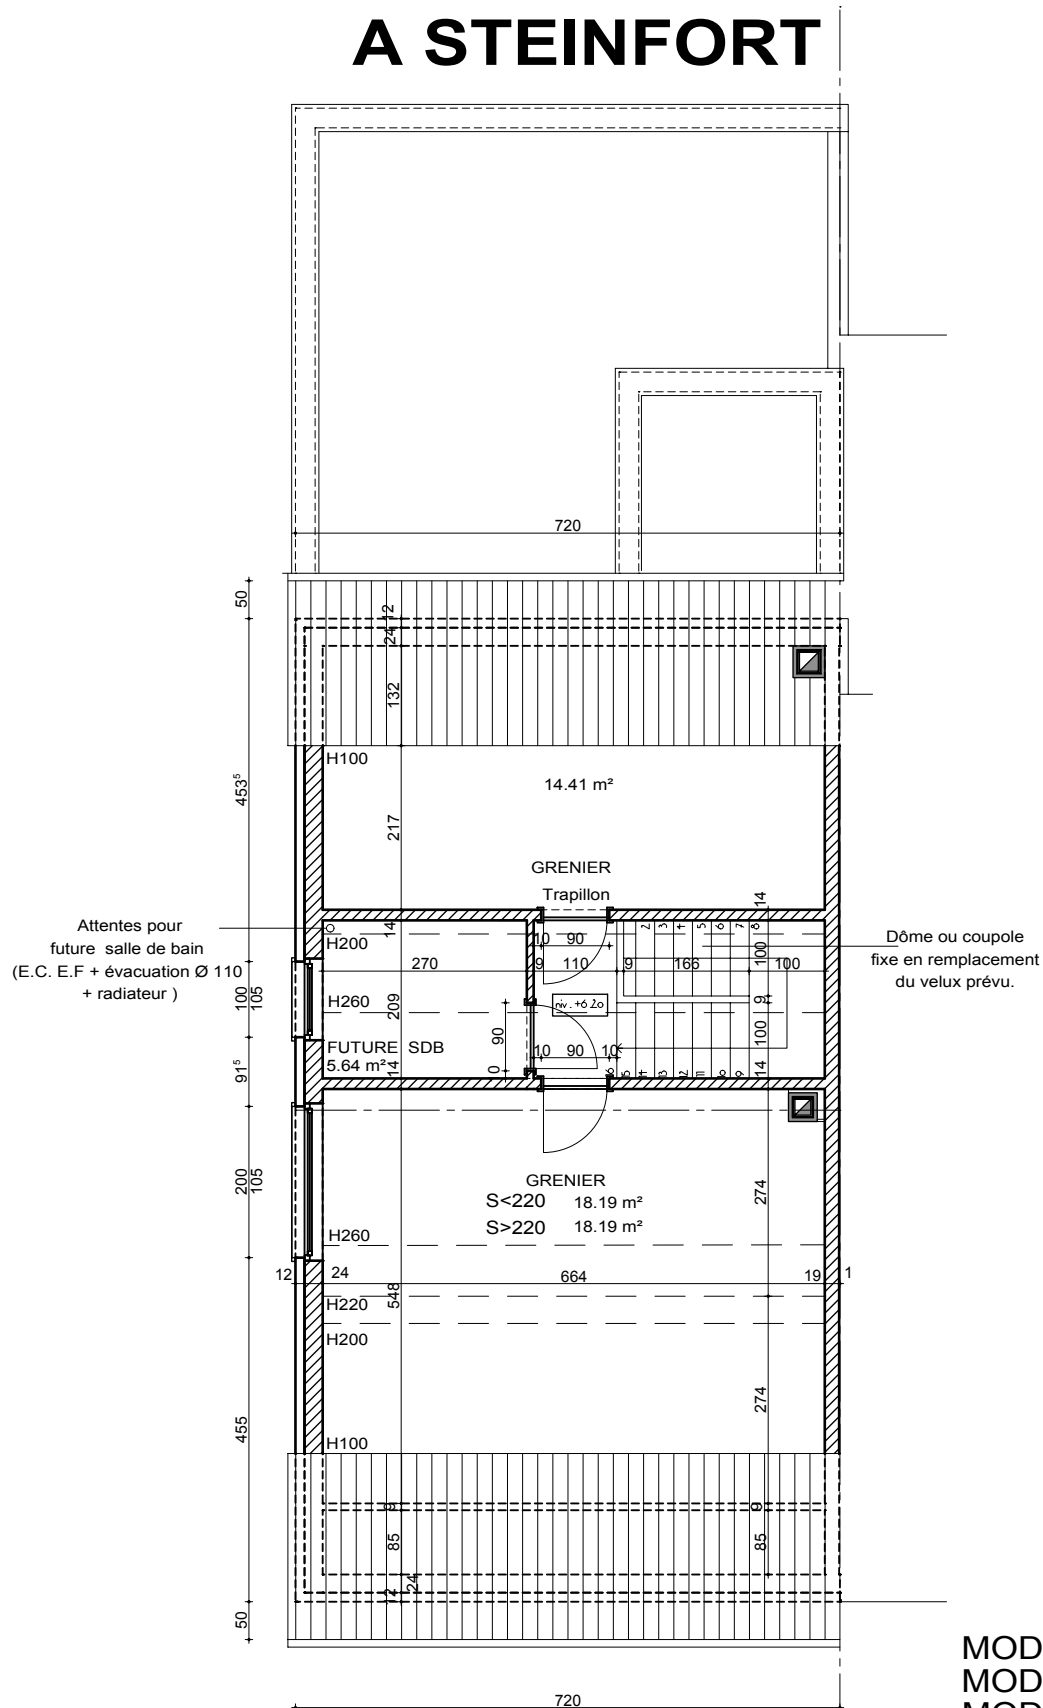


MODIFIE 26.04.2011
 MODIFIE 20.01.2011
 MODIFIE 13.12.2010
 MODIFIE 18.11.2010
 MODIFIE 19.10.2010

MAISON A

COMBLES

éch. 1:100
 date: 11.10.2010
 dessin: TD

PROJET LOT A RUE DE KLEINBETTINGEN A STEINFORT

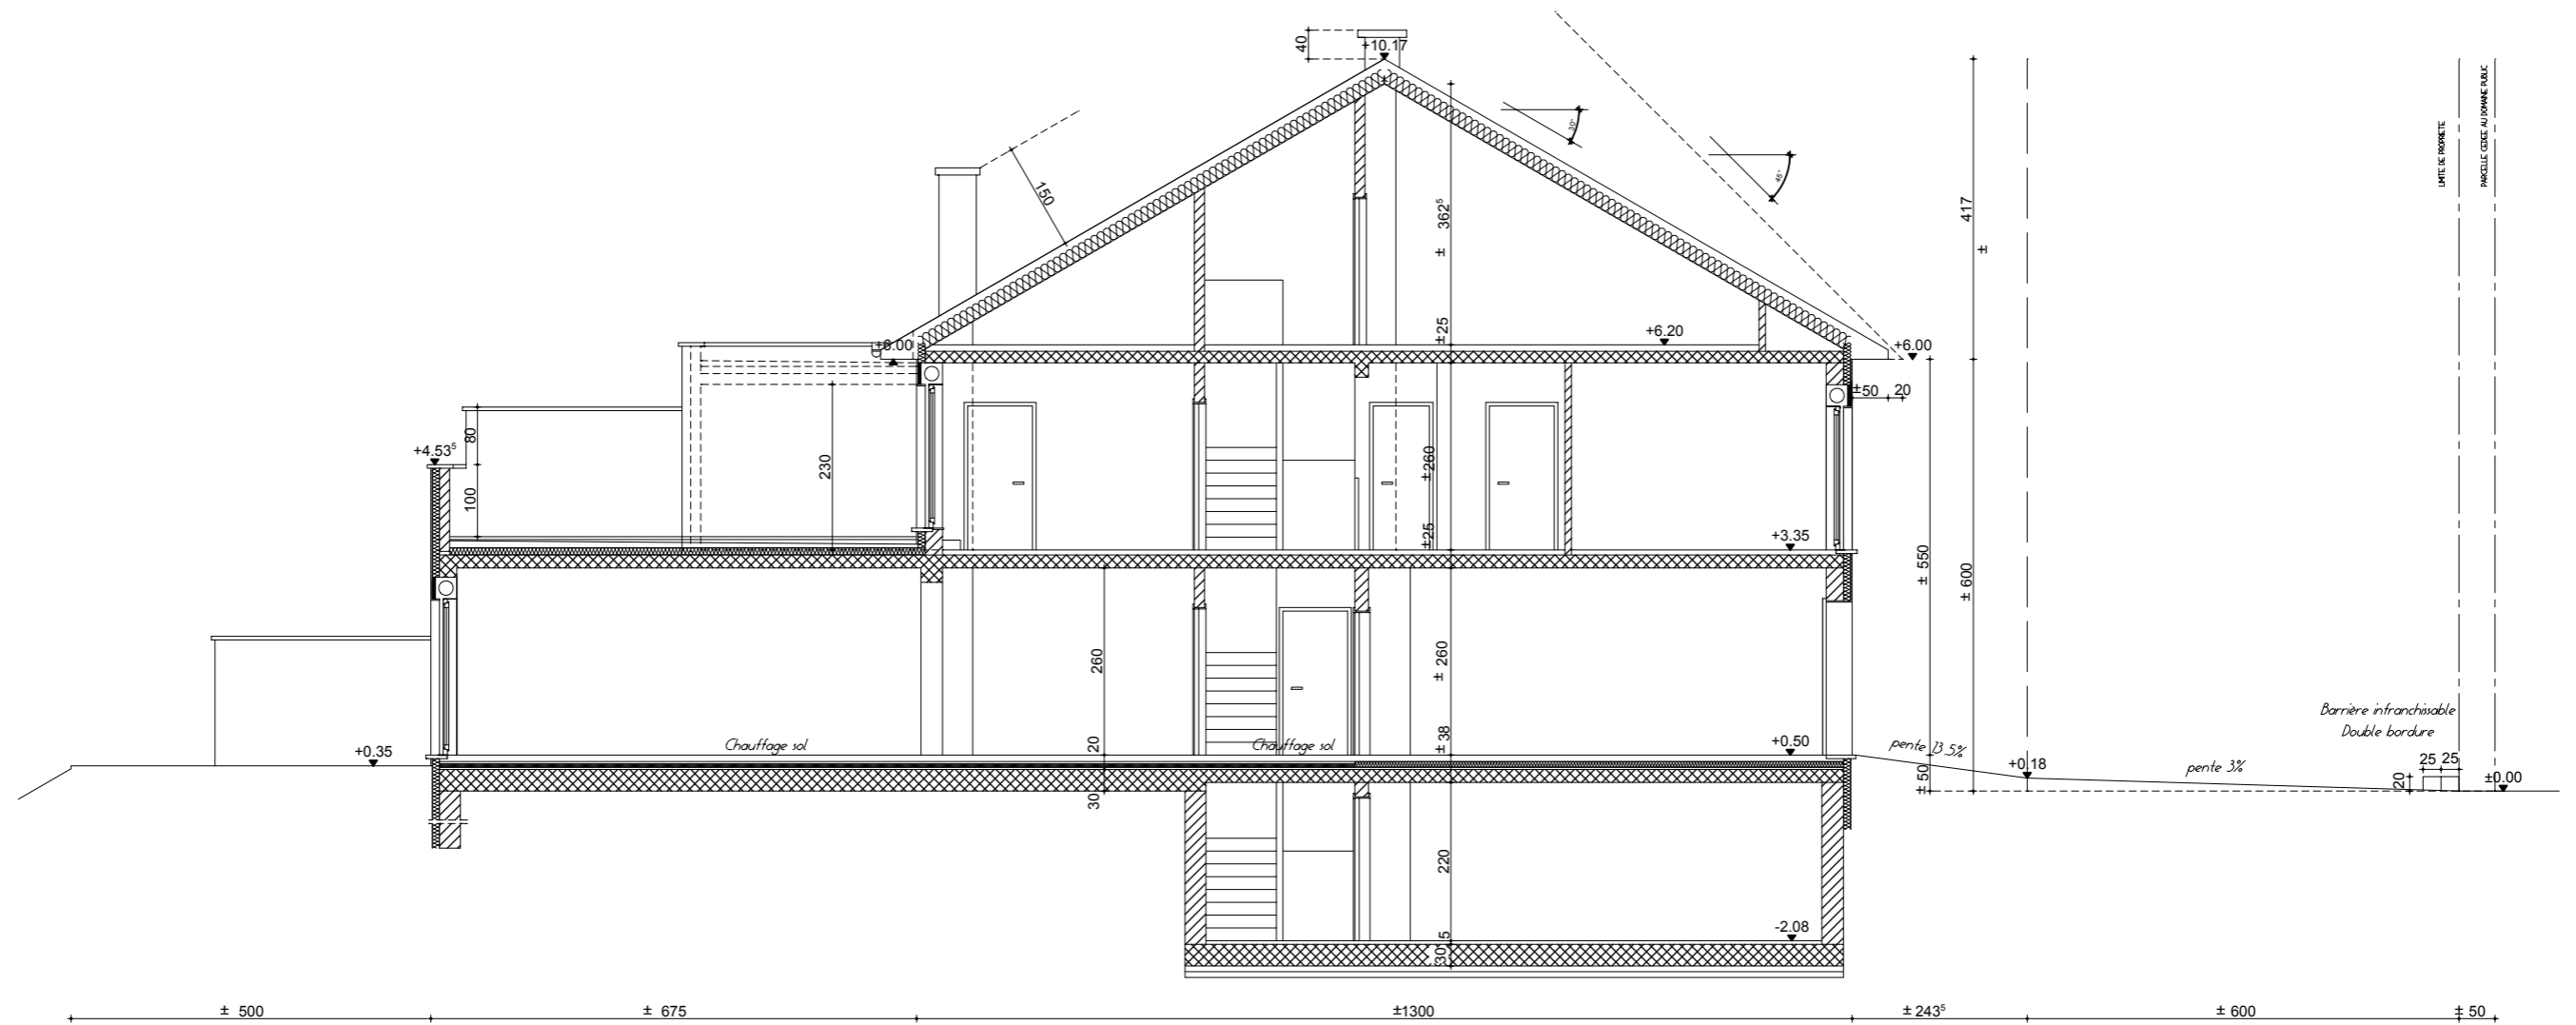

MAISON A

COUPE


MODIFIE 24.01.2011
MODIFIE 20.01.2011
MODIFIE 18.11.2010
MODIFIE 19.10.2010

éch. 1:100
date: 11.10.2010
dessin: TD

PROJET

LOT A RUE DE KLEINBETTINGEN

A STEINFORT

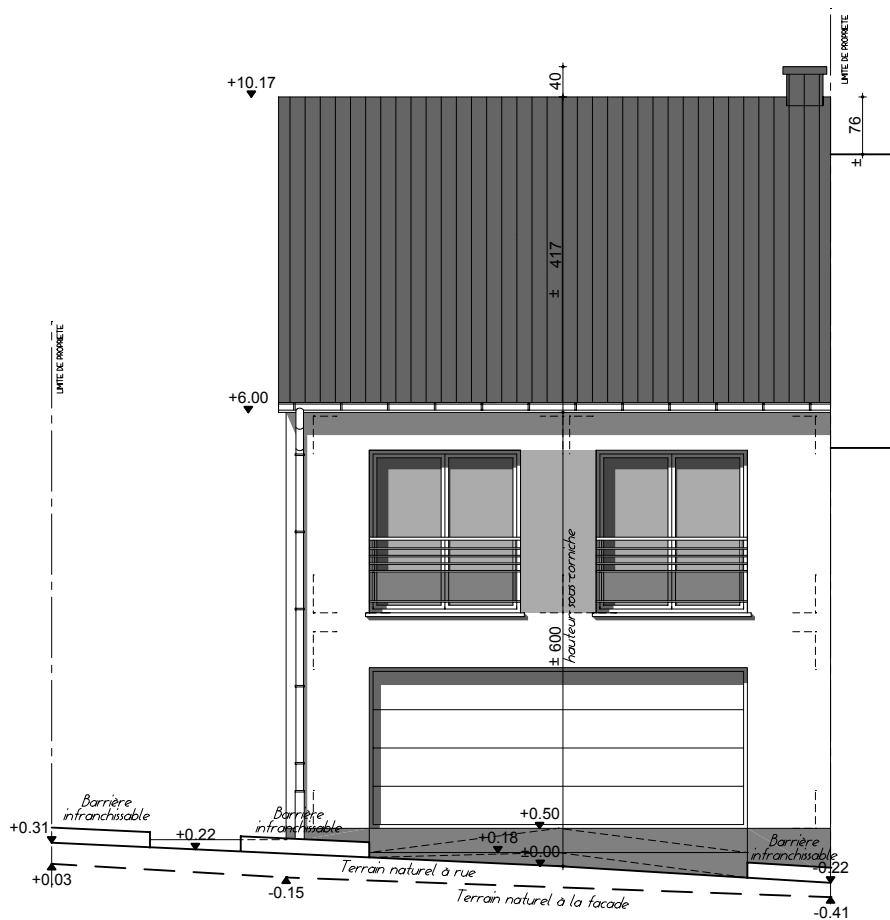

MAISON A

FACADE AVANT


MODIFIE 20.01.2011
MODIFIE 13.12.2010
MODIFIE 18.11.2010
MODIFIE 19.10.2010

éch. 1:100
date: 11.10.2010
dessin: TD

PROJET

LOT A RUE DE KLEINBETTINGEN

A STEINFORT

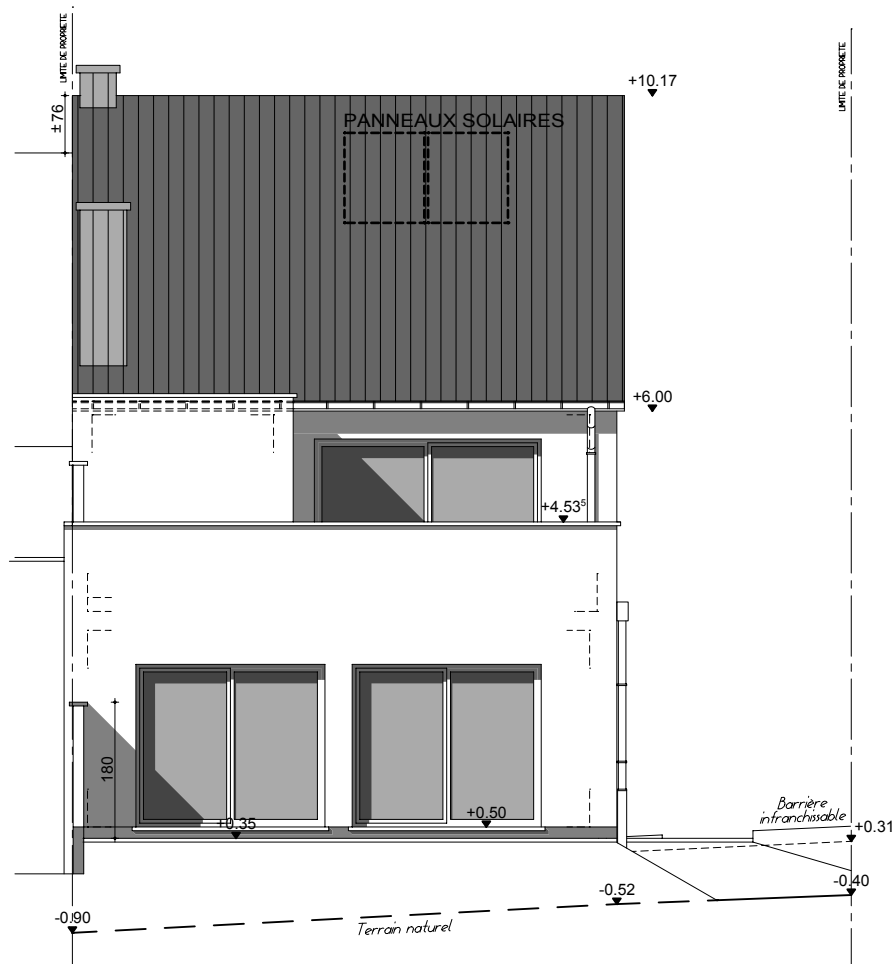


MAISON A

FACADE ARRIERE

MODIFIE 20.01.2011
MODIFIE 13.12.2010
MODIFIE 18.11.2010
MODIFIE 19.10.2010

éch. 1:100
date: 11.10.2010
dessin: TD

PROJET LOT A RUE DE KLEINBETTINGEN A STEINFORT

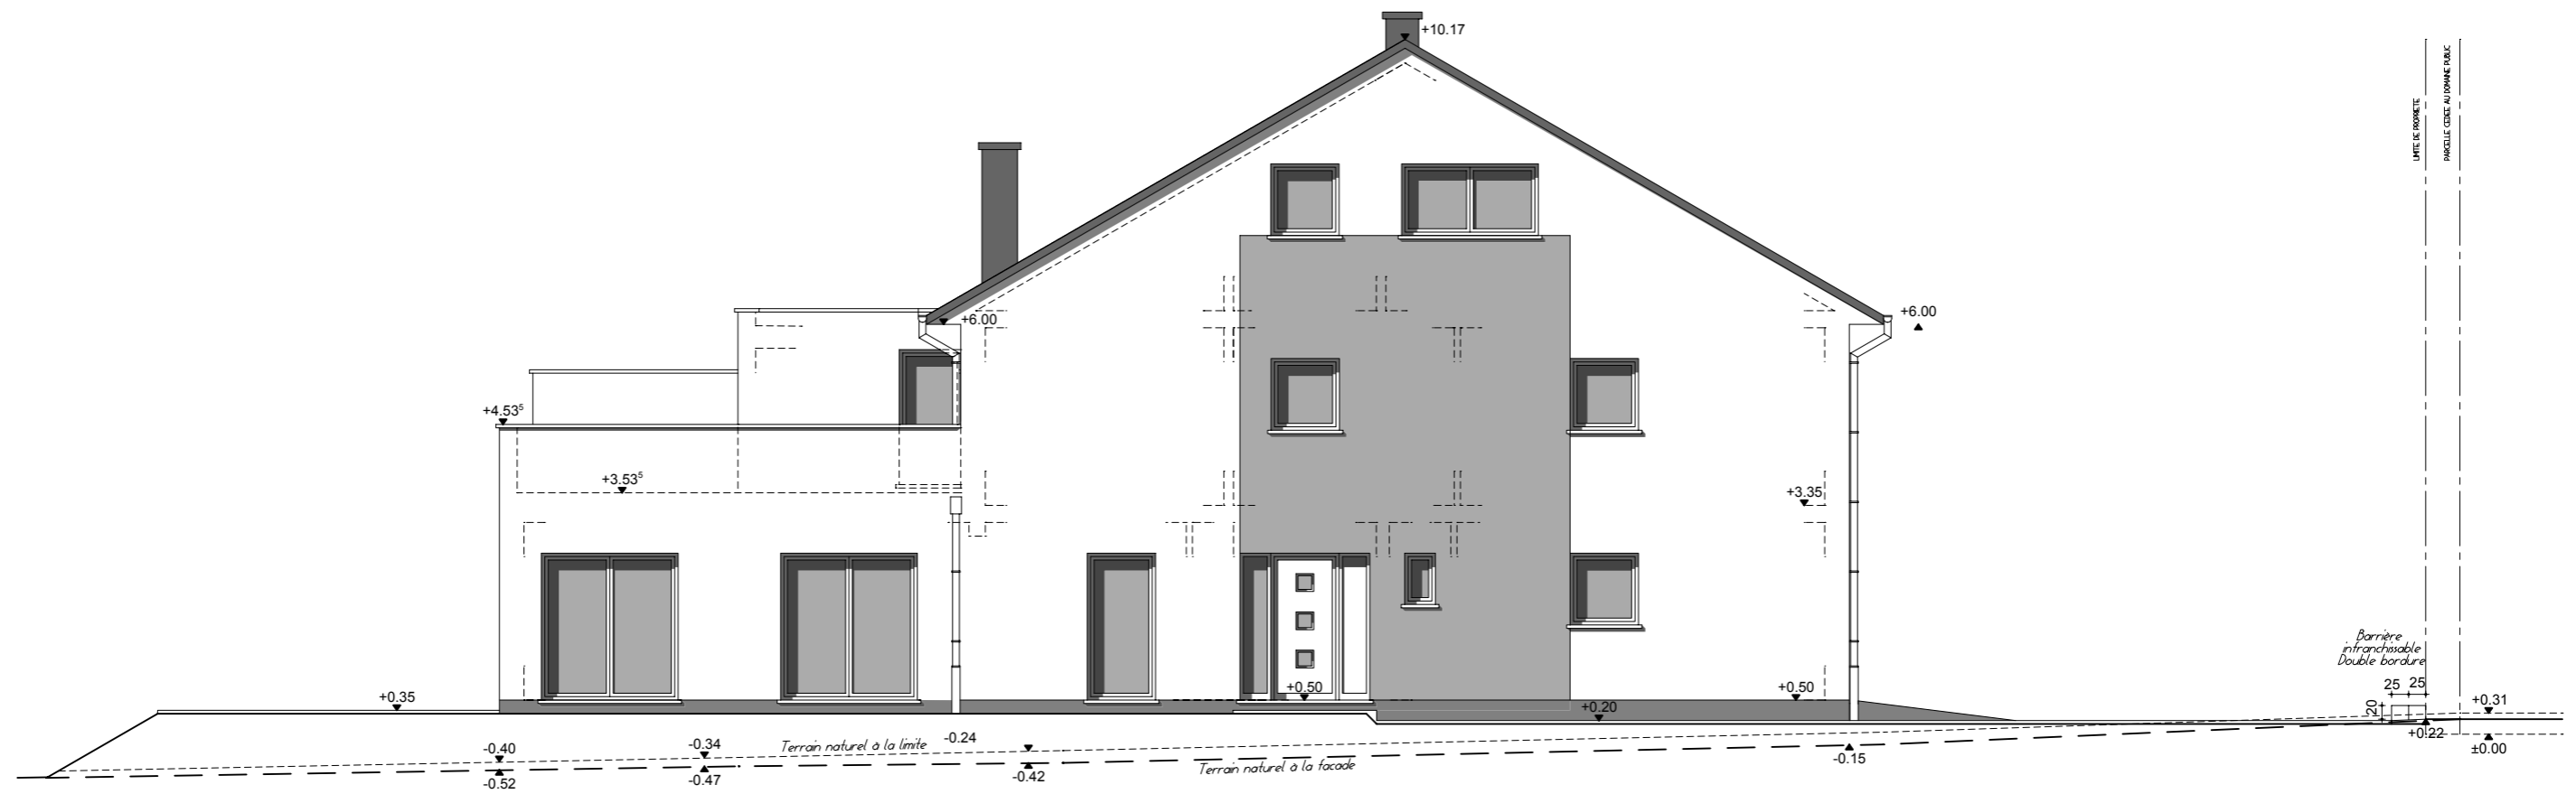

MAISON A

FACADE LATERALE



MODIFIE 20.01.2011


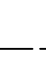
MODIFIE 18.11.2010

MODIFIE 19.10.2010

éch. 1:100
date: 11.10.2010
dessin: TD

PROJET LOT A RUE DE KLEINBETTINGEN A STEINFORT

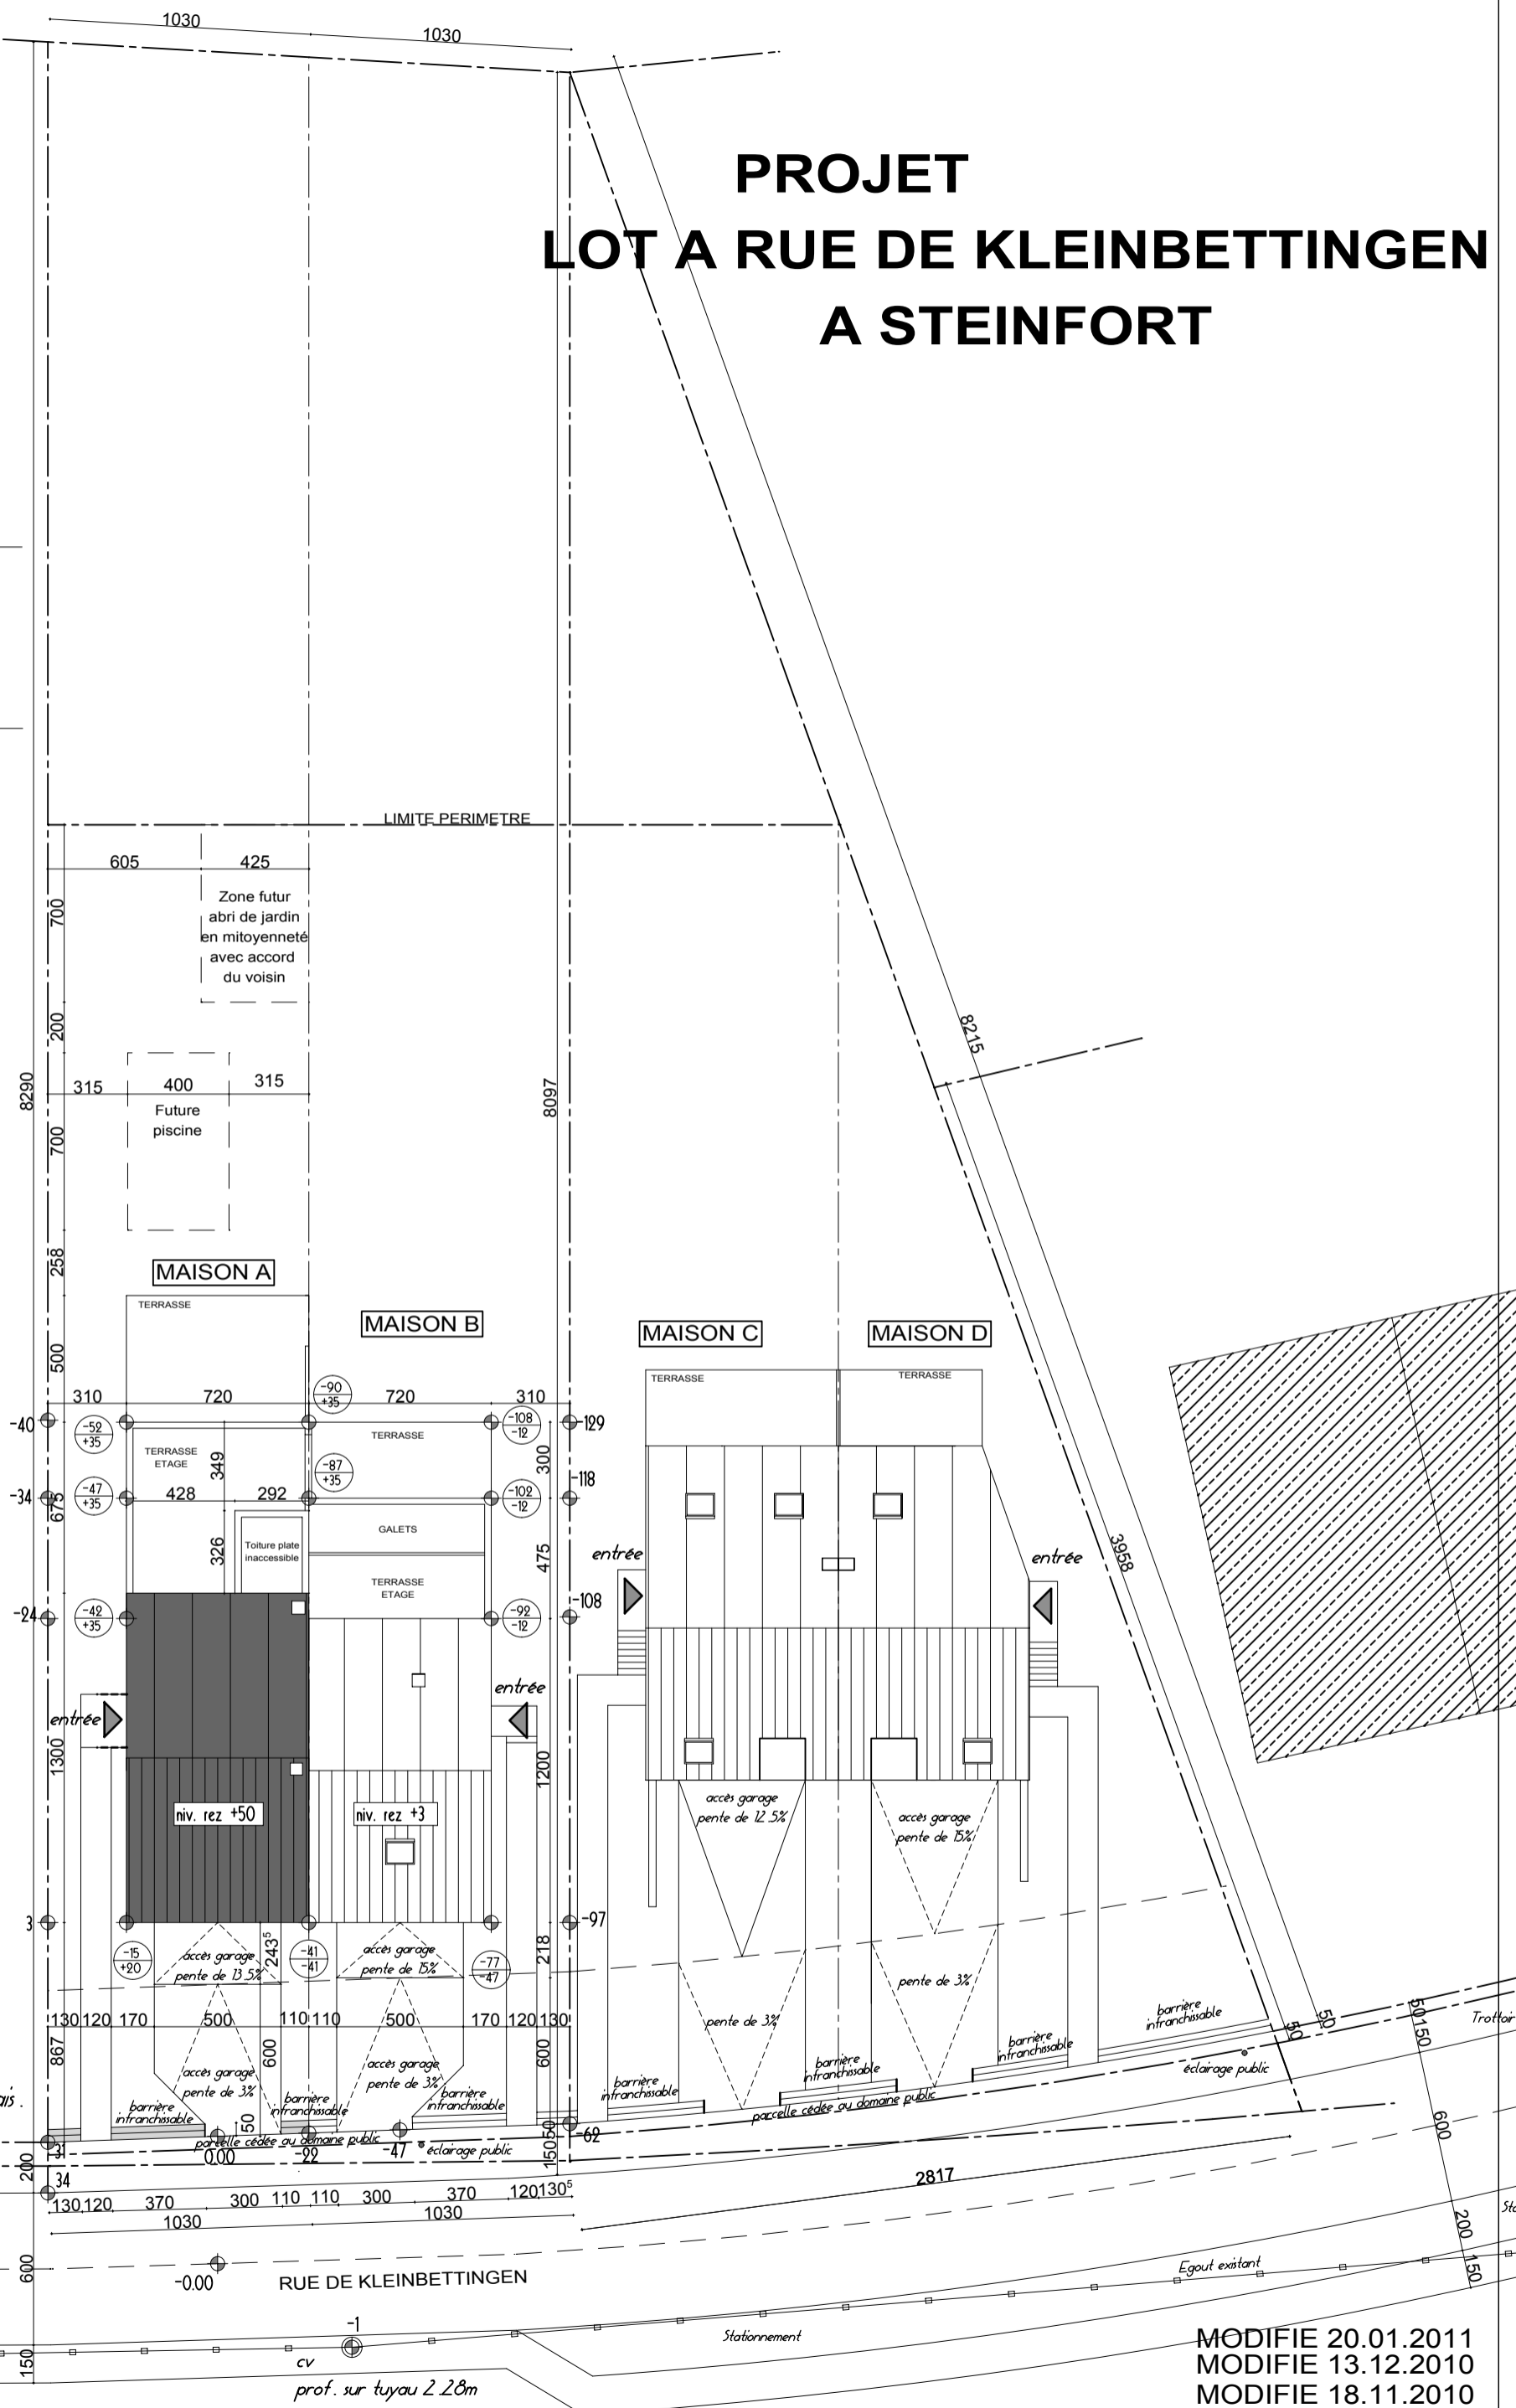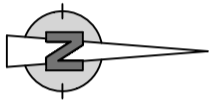

LEGENDE :
 niveau terrain naturel.
 niveau remblais ou déblais.

MODIFIE 20.01.2011
 MODIFIE 13.12.2010
 MODIFIE 18.11.2010
 MODIFIE 19.10.2010

MAISON A

IMPLANTATION

éch. 1:250
 date: 11.10.2010
 dessin: TD